



## Przykładowa aranżacja

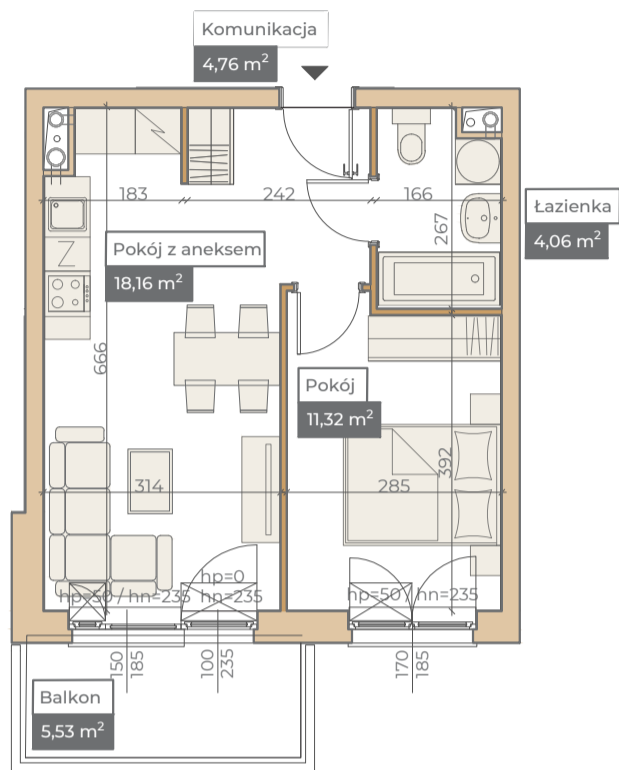

## Przebieg instalacji

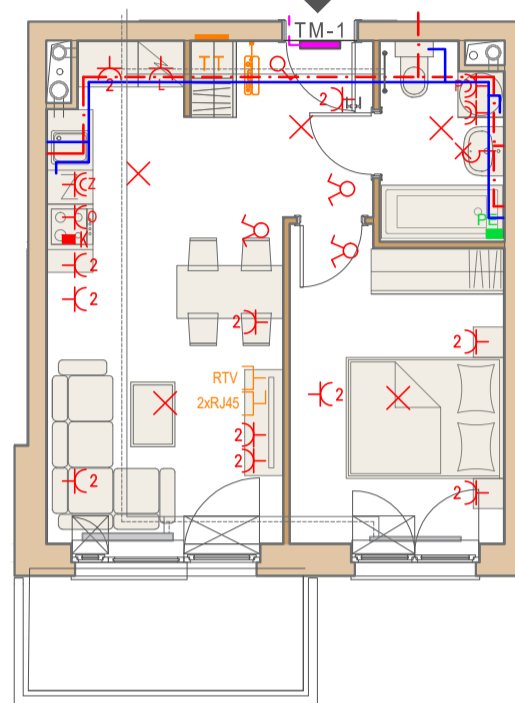


0 5m


SKALA 1:100



## Sytuacja

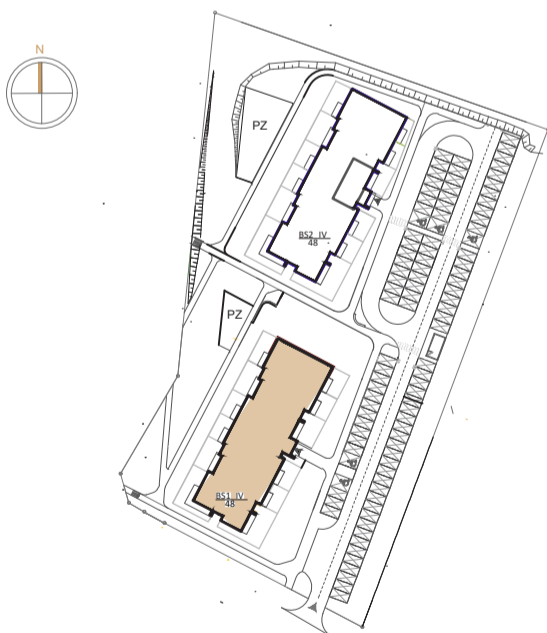

## Rzut kondygnacji

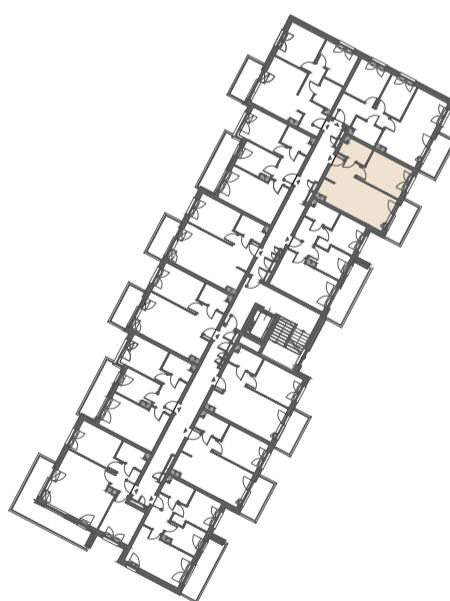

## Legenda

- CENTRALNE OGRZEWANIE
- CIEPŁA WODA
- ZIMNA WODA
- GNIAZDA TELETECHNICZNE
- INSTALACJE ELEKTRYCZNE
- ELEKTRYCZNA TABLICA MIESZKANIOWA
- TECHNICZNA SKRZYNIKA MULTIMEDIALNA
- DOMOFON