



Przykładowa aranżacja


Przebieg instalacji

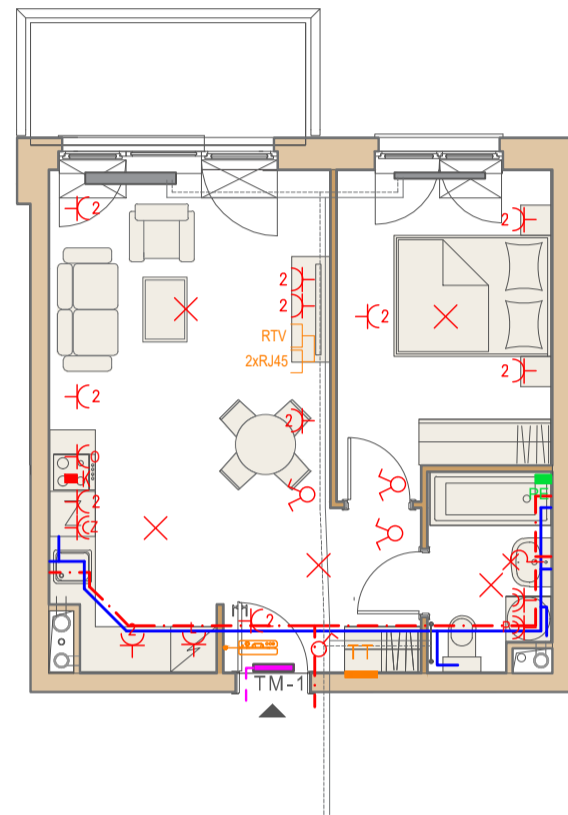


SKALA 1:100

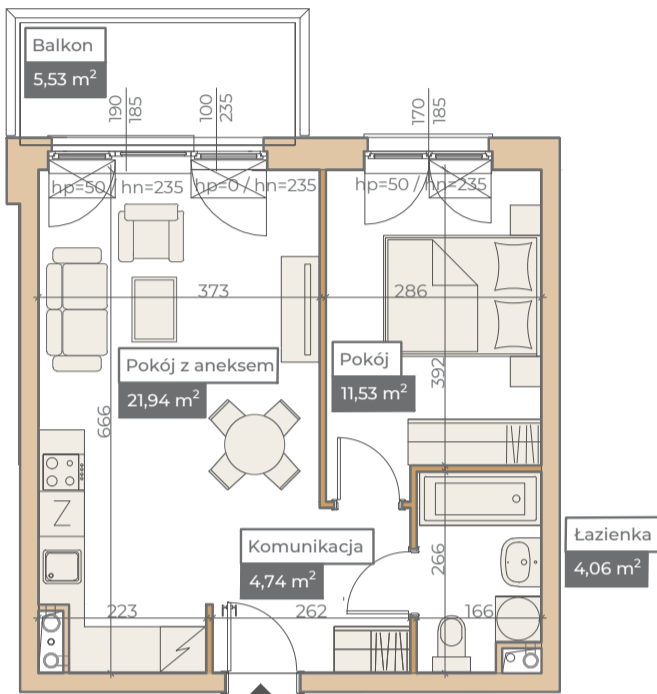

Sytuacja

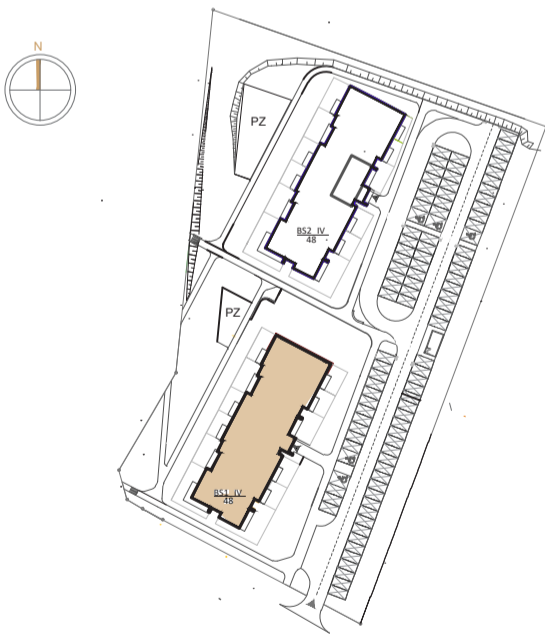

Rzut kondygnacji

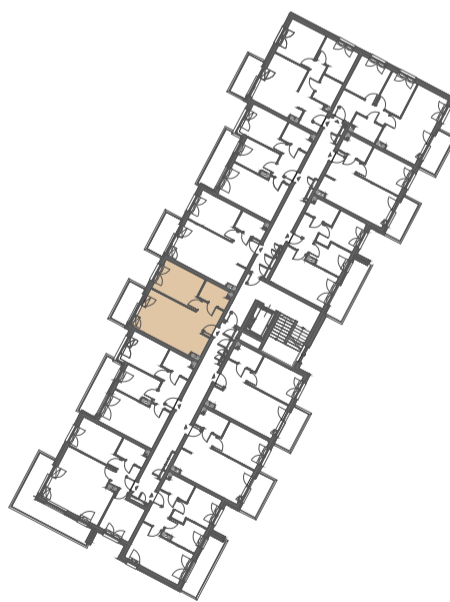

Legenda

- CENTRALNE OGRZEWANIE
- CIEPŁA WODA
- ZIMNA WODA
- GNIAZDA TELETECHNICZNE
- INSTALACJE ELEKTRYCZNE
- ELEKTRYCZNA TABLICA MIESZKANIOWA
- TECHNICZNA SKRZYNKA MULTIMEDIALNA
- DOMOFON