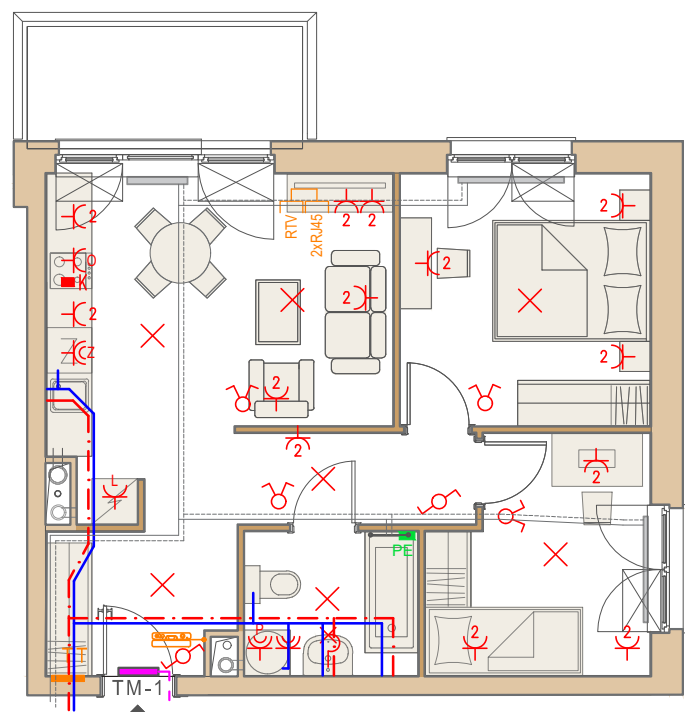
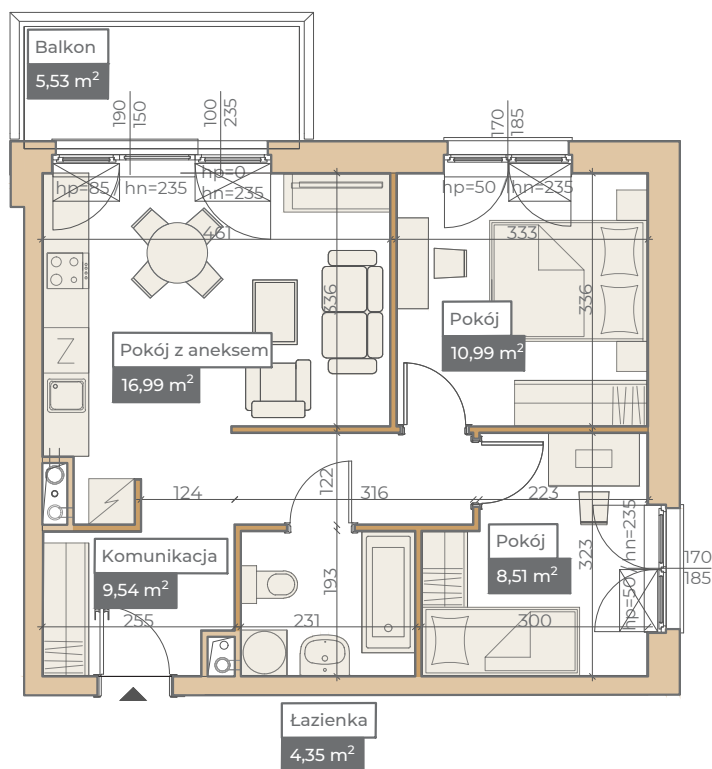
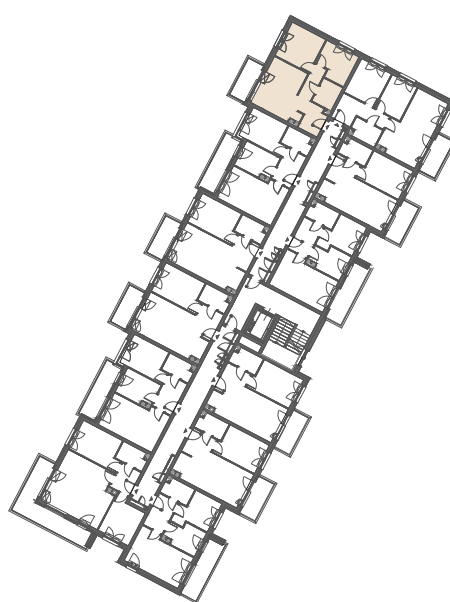
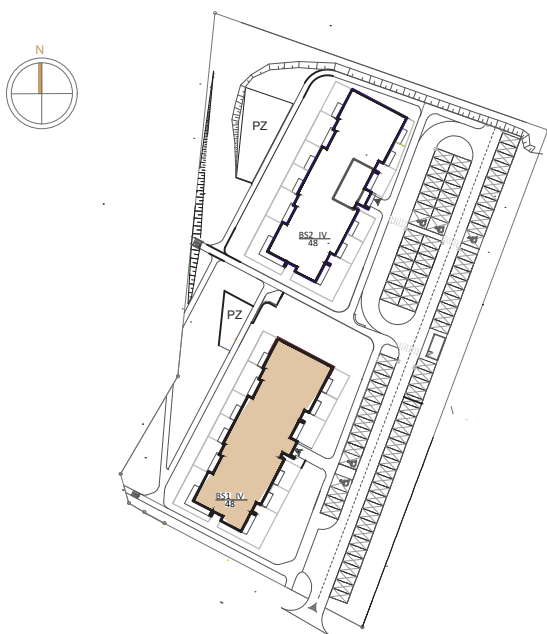


**Przykładowa aranżacja**
**Przebieg instalacji**


SKALA 1:100


**Sytuacja**
**Rzut kondygnacji**
**Legenda**


- CENTRALNE OGRZEWANIE
- CIEPŁA WODA
- ZIMNA WODA
- GNIAZDA TELETECHNICZNE
- INSTALACJE ELEKTRYCZNE
- ELEKTRYCZNA TABLICA MIESZKANIOWA
- TECHNICZNA SKRZYNIKA MULTIMEDIALNA
- DOMOFON